


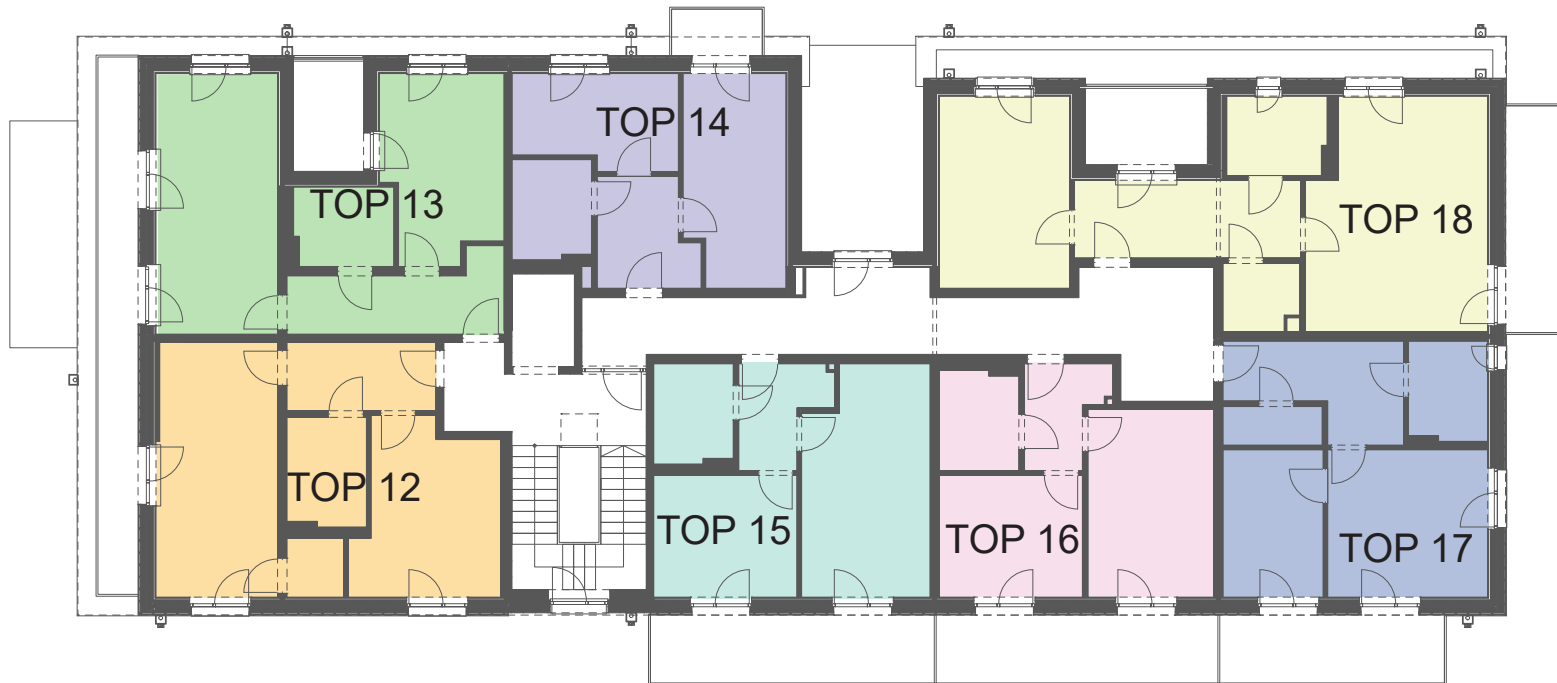


GRUNDRISS
M1:200




Für Mietverträge heranziehen - finale Version

Die dargestellte Möblierung/Einrichtung ist beispielhaft und nicht Teil der Ausstattung. Alle dargestellten Gegenstände haben symbolischen Charakter. Ausstattung gemäß Bau- und Ausstattungsbeschreibung. Druck- und Satzfehler sowie Irrtümer und bauliche bedingte Änderungen vorbehalten. Die Wohnungsgrößen sind Circa-Angaben und können sich durch die Detailplanung ändern. Maßgeblich sind die Angaben im Mietvertrag.
Stand: August 2025

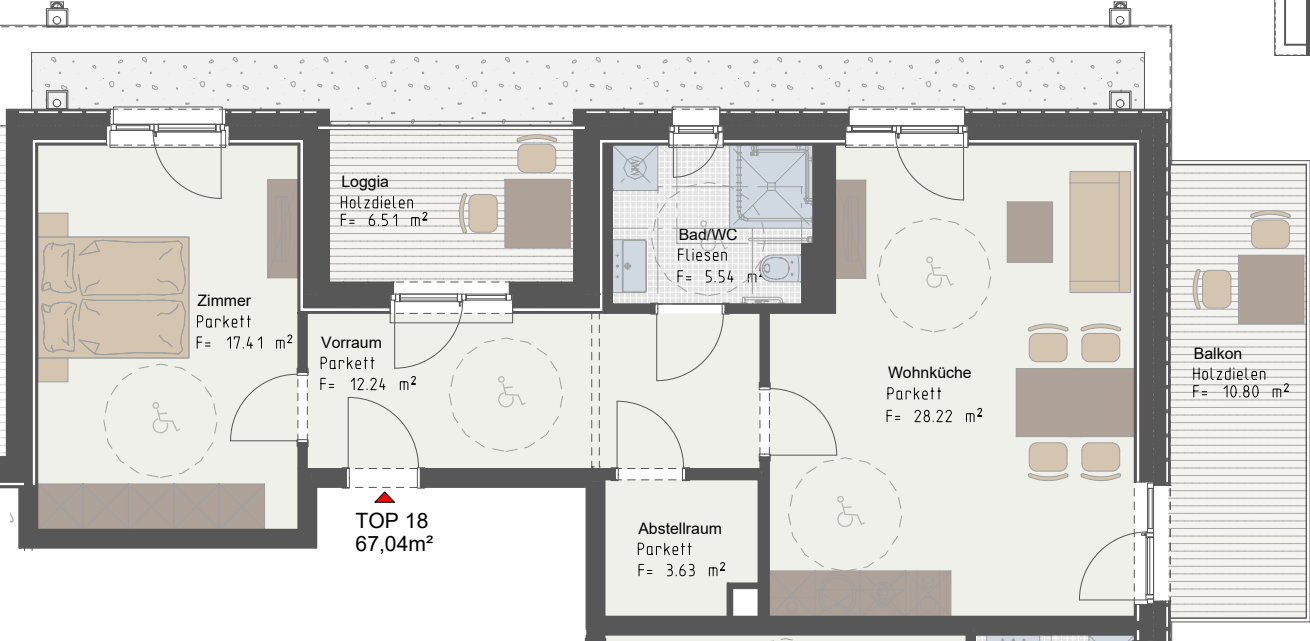

GRUNDRISS
M1:100

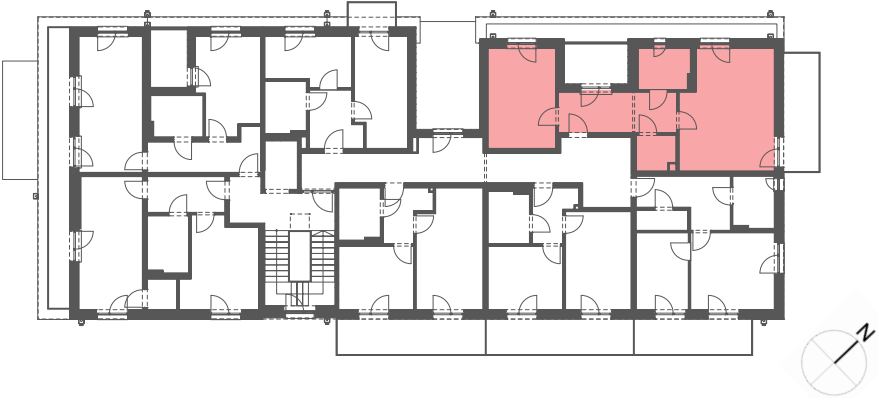

ÜBERSICHT - DG

Top 18

01	VORRAUM	12,24
02	BAD/WC	5,54
03	ZIMMER	17,41
04	WOHNKÜCHE	28,22
05	ABSTELLRAUM	3,63

WNF:	67,04m²
BALKON	10,80
LOGGIA	6,51

Für Mietverträge heranziehen - finale Version

Die dargestellte Möblierung/Einrichtung ist beispielhaft und nicht Teil der Ausstattung. Alle dargestellten Gegenstände haben symbolischen Charakter. Ausstattung gemäß Bau- und Ausstattungsbeschreibung. Druck- und Satzfehler sowie Irrtümer und bauliche bedingte Änderungen vorbehalten. Die Wohnungsgrößen sind Circa-Angaben und können sich durch die Detailplanung ändern. Maßgeblich sind die Angaben im Mietvertrag.
Stand: August 2025